THEATRE DU PERISCOPE

ETAT PROJETE

PLAN NIVEAU 0
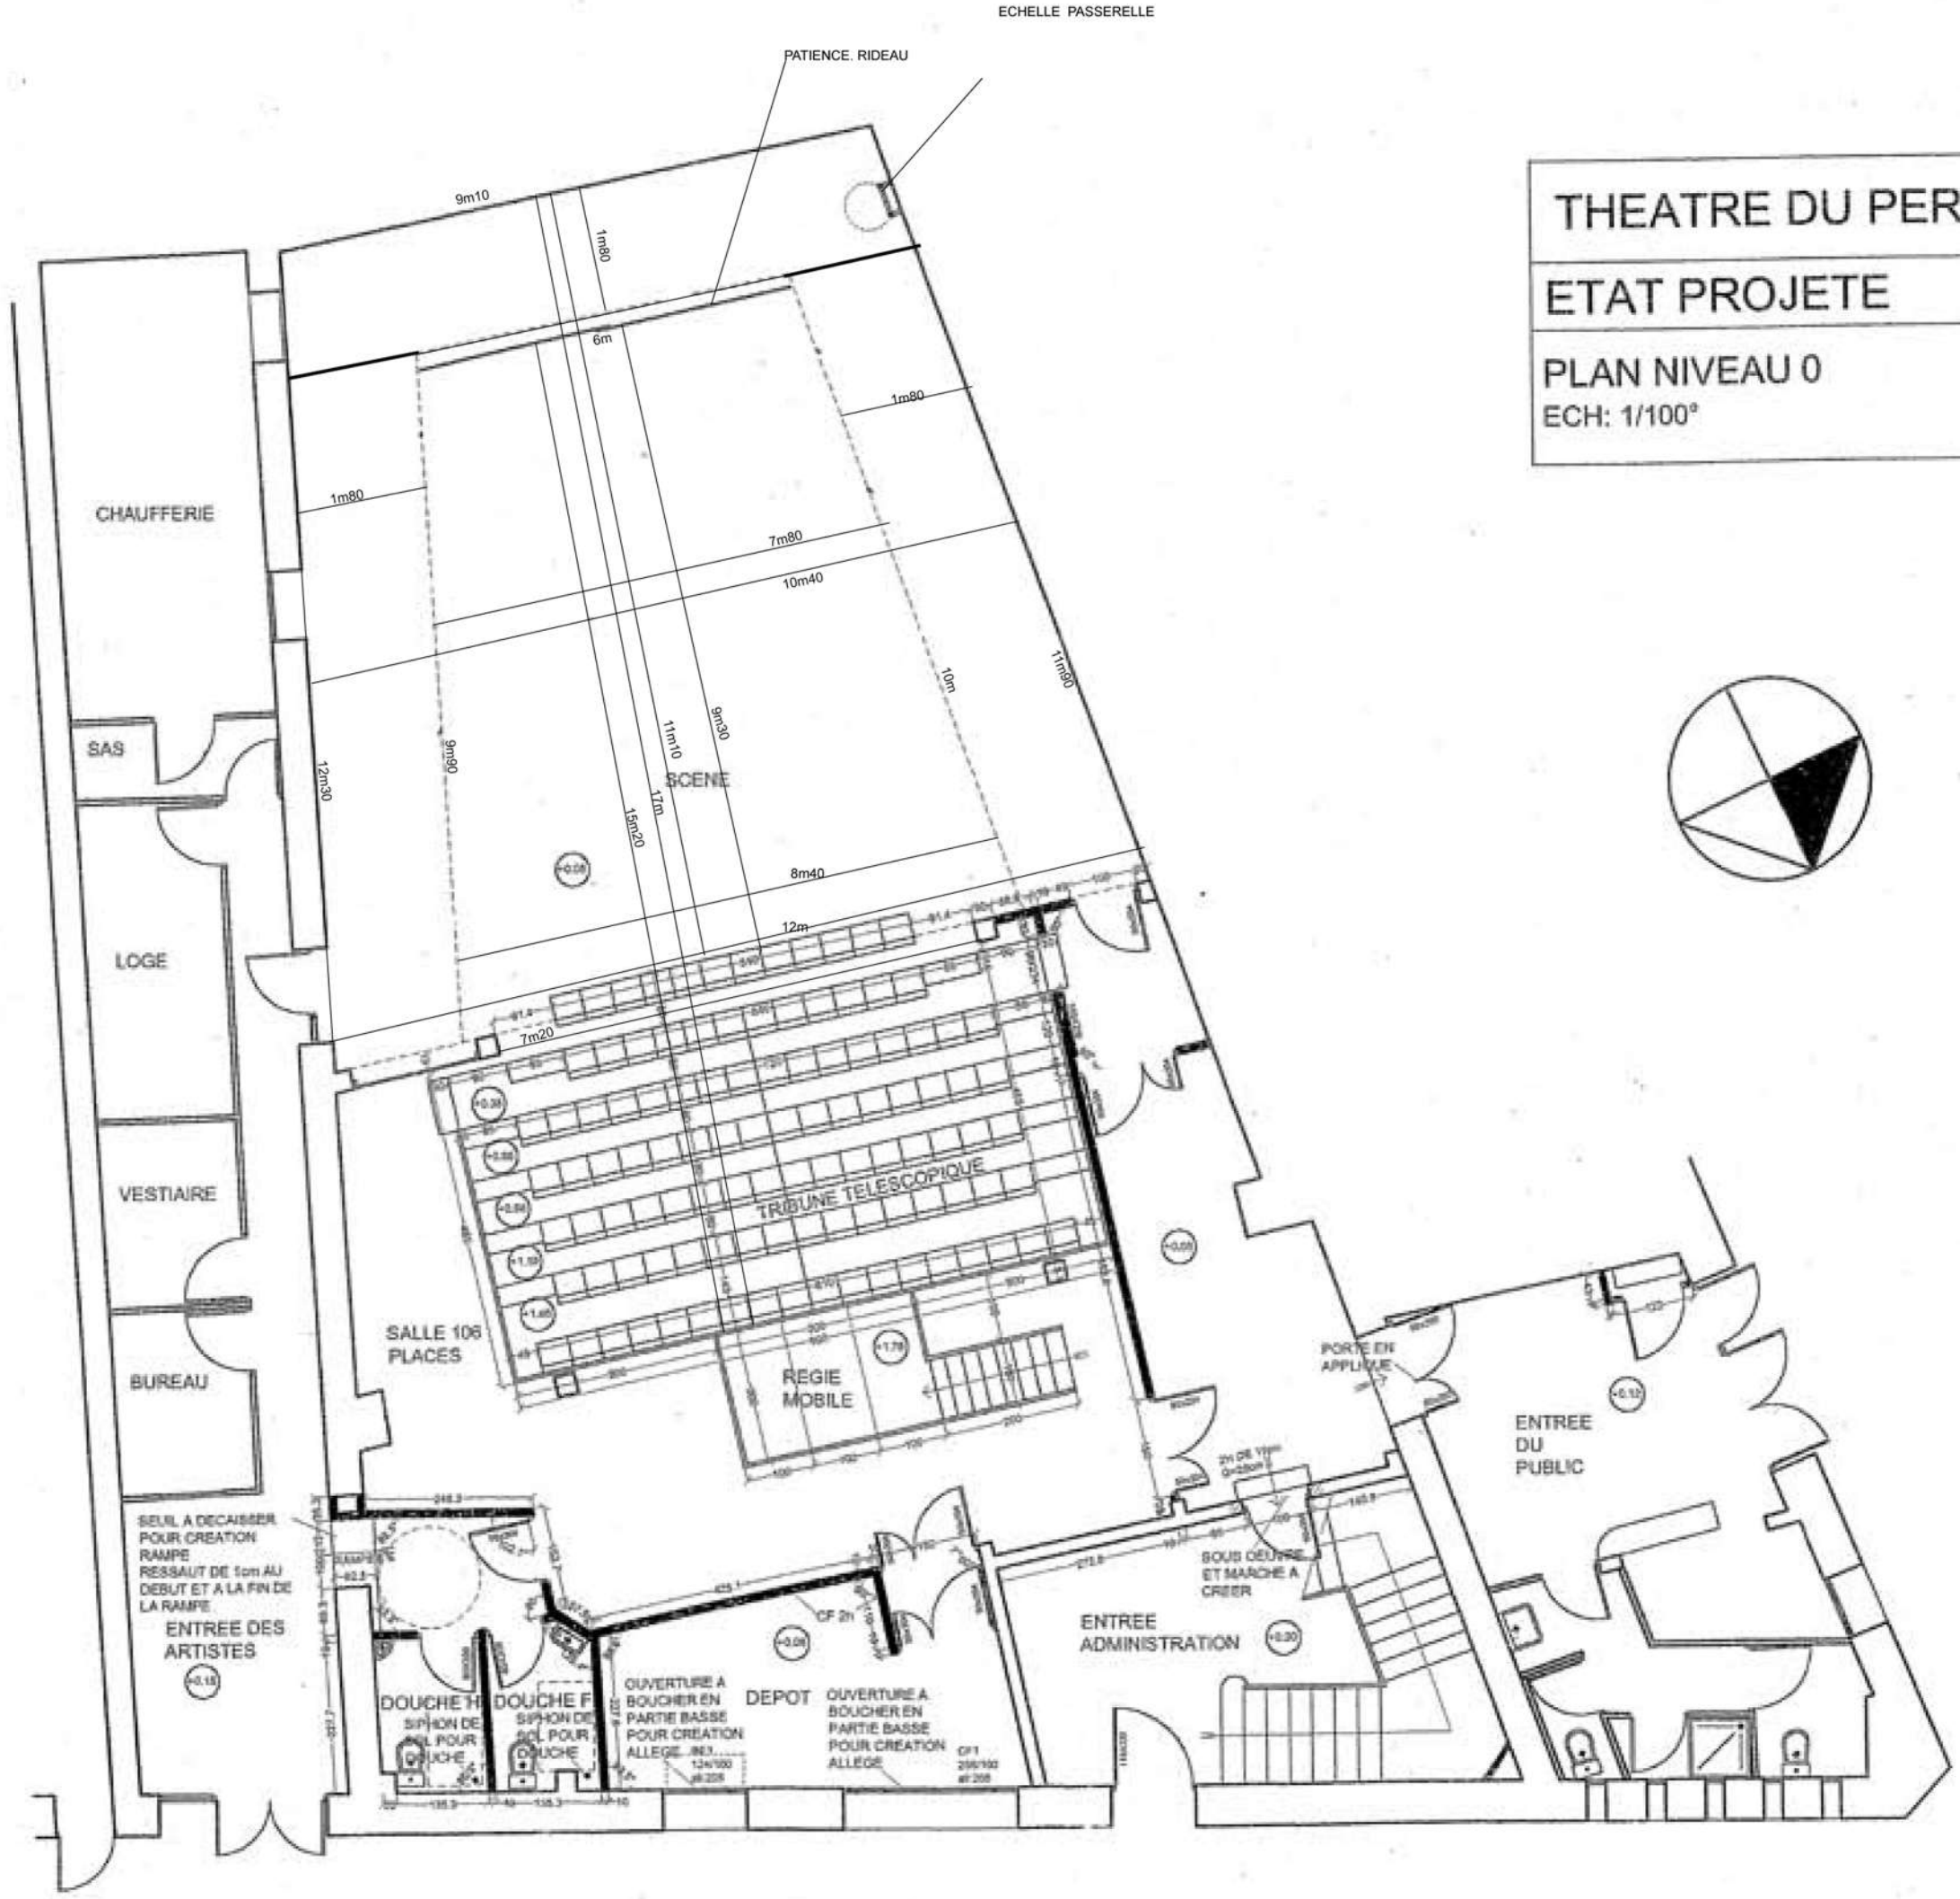
ECH: 1/100°